


FÖRKLARINGAR/FÖRESKRIFTER  
OCH HÄNVISNINGAR

SE RITNING A-40.1-T1101

PLUSHÖJDER

PLAN 10, FG = +38,525  
PLAN 11, FG = +42,05  
PLAN 12, FG = +45,575

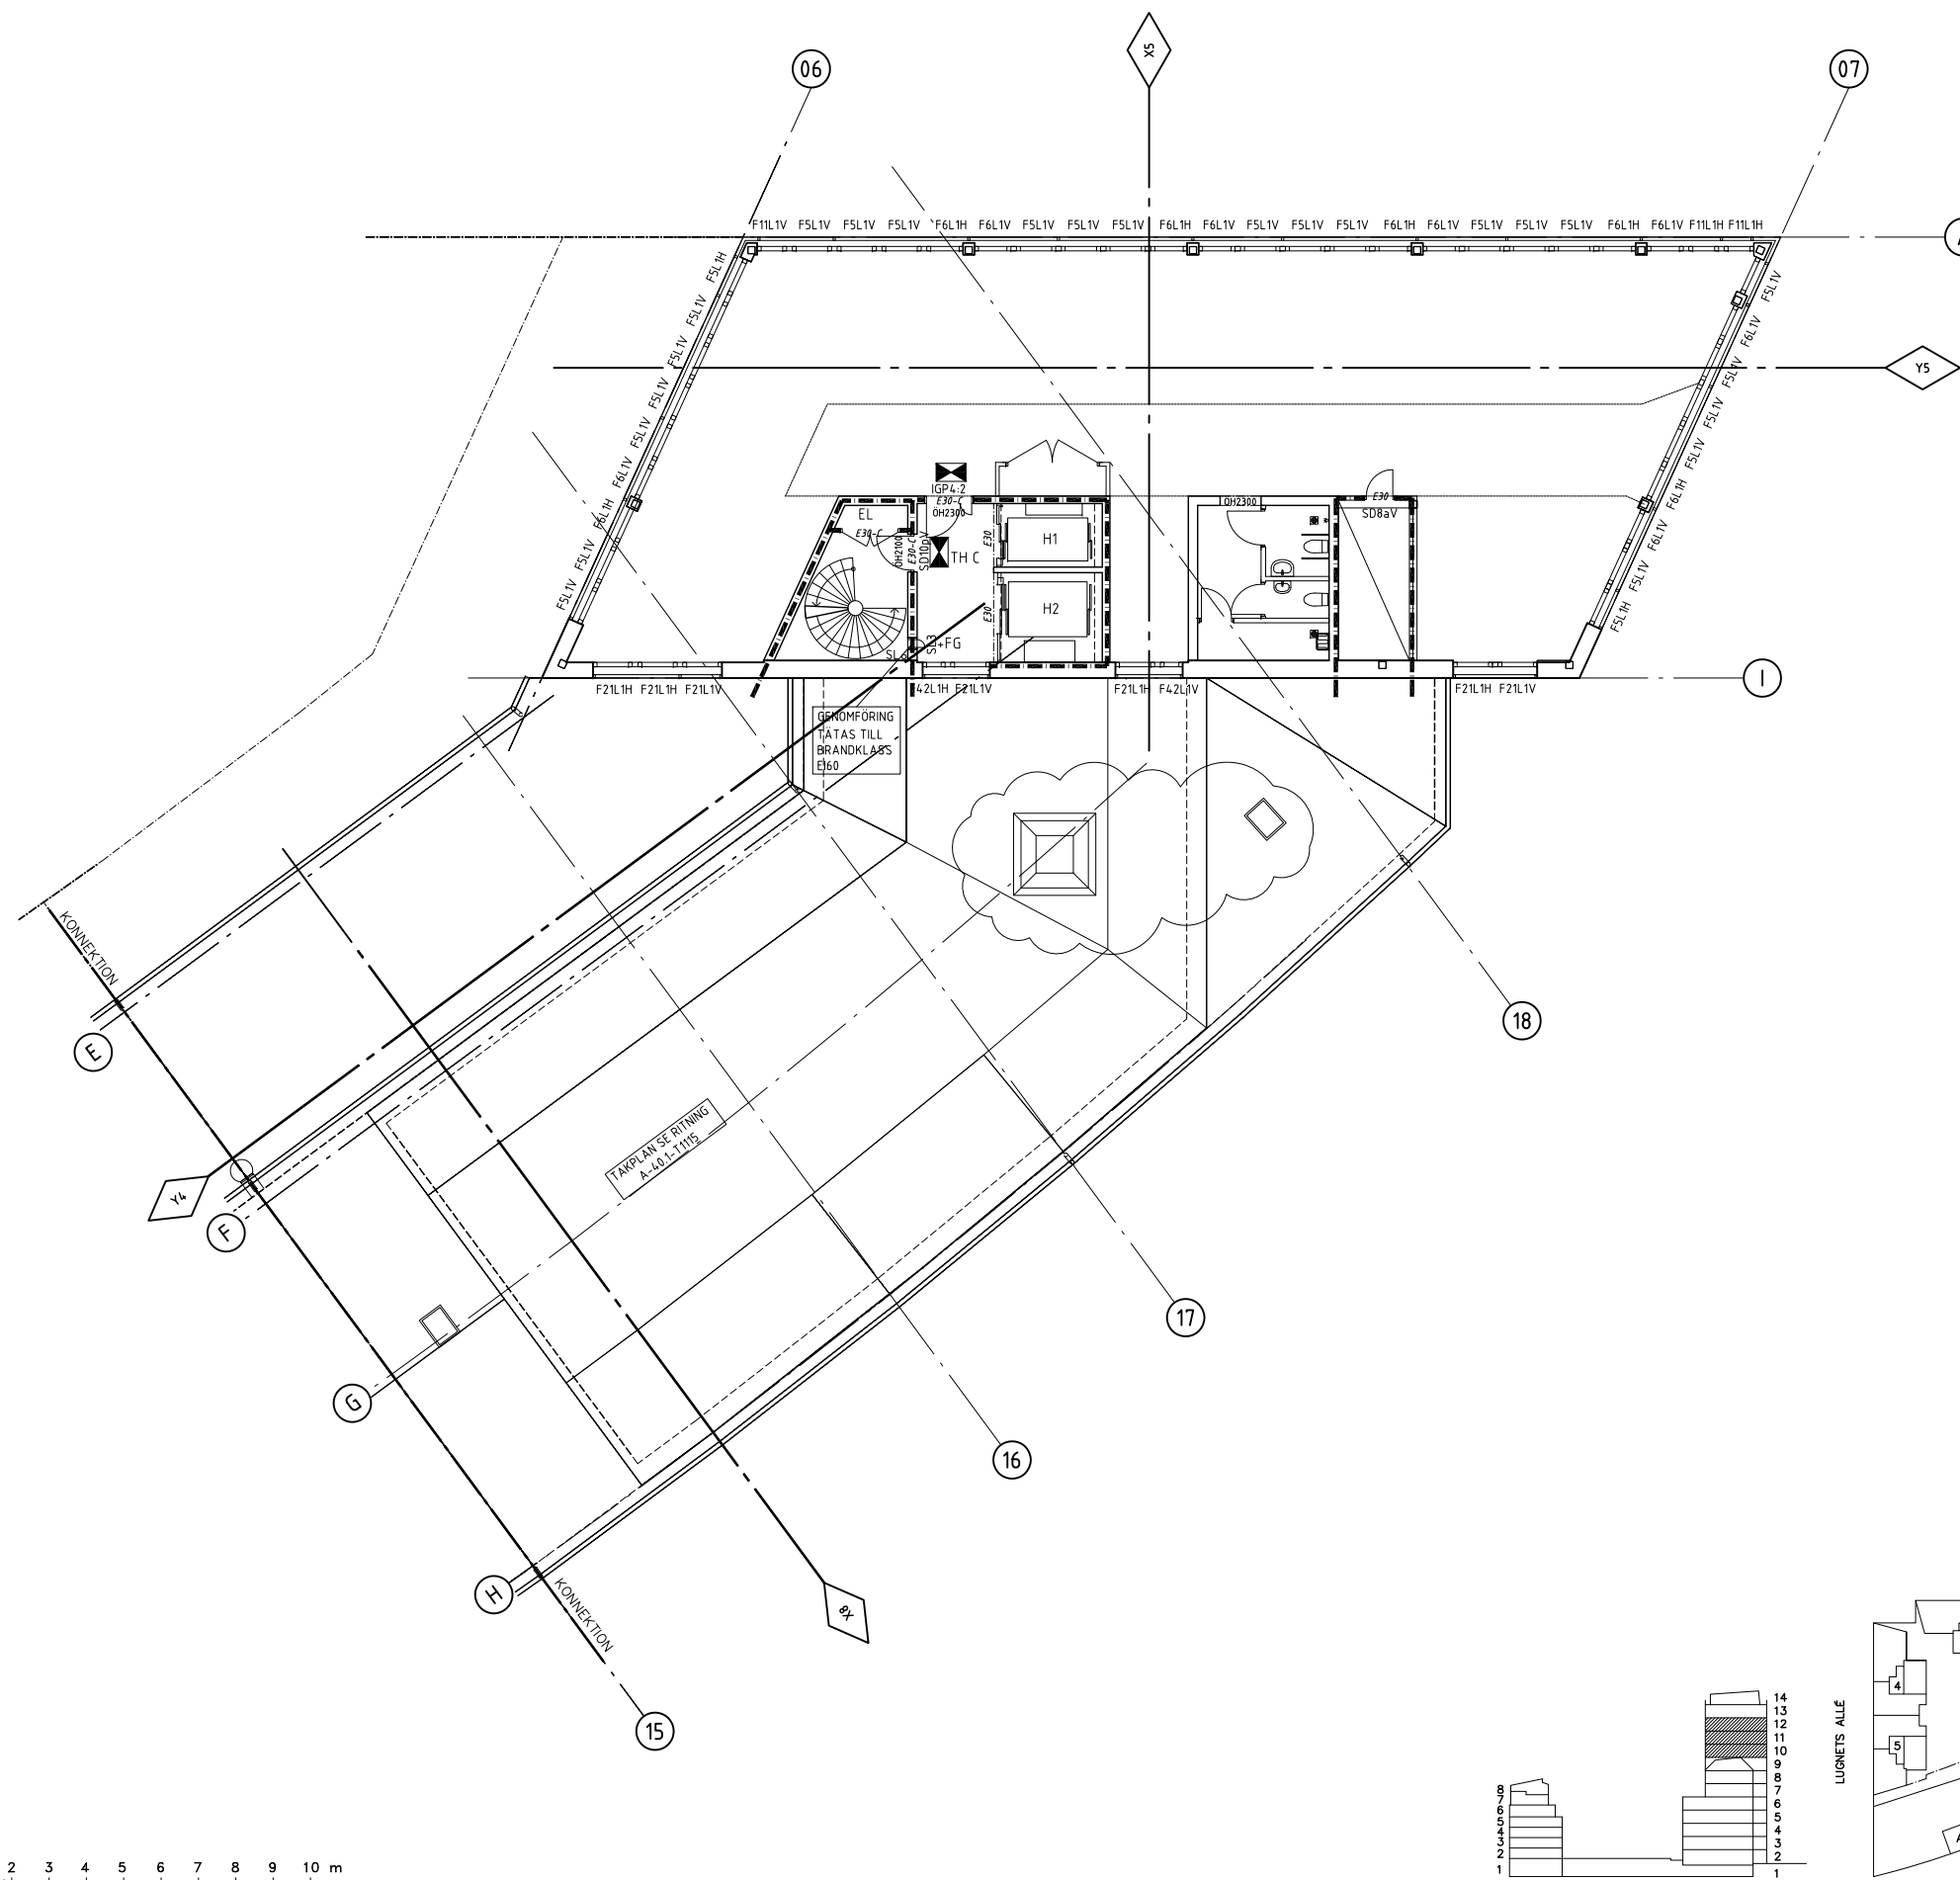

E	ENL. PM A8	JL	2009-03-18	
D	ENL. PM A6	JL	2009-02-06	
C	ENL. PM A4	JL	2008-11-27	
B	ENL. PM A3	JL	2008-09-29	
A	ENL. PM A1_SH	JL	2008-08-27	
REV.	ANT	REVIDERINGEN AVSER	SIGN	DATUM

**SKANSKA**

BYGGHANDLING

TORKHUSET 1

STOCKHOLM PROJNR 6490

**FB FAMILJEBOSTÄDER**

<input checked="" type="checkbox"/>	A	ERSÉUS ARKITEKTER AB	08-556 939 00
<input type="checkbox"/>	AH	ON ARKITEKTER AB	08-599 090 89
<input type="checkbox"/>	K	ELU KONSULT AB	08-622 91 08
<input type="checkbox"/>	E	ELPLANERING AB	08-410 986 72
<input type="checkbox"/>	V	RAGNAR SANDSTRÖM AB	08-644 02 95
<input type="checkbox"/>	W	RAGNAR SANDSTRÖM AB	08-644 02 95
<input type="checkbox"/>	M	L CRAMMER PROJBYRÅ AB	08-85 03 50
<input type="checkbox"/>	-	-	-

UPPRAG NR	2190	RITAD AV	L JACOBSEN	HANDLÄGGARE	J LARSSON
DATUM	2008-06-19	ANSVARE	J LARSSON		

PLAN 10-12, VÅN 9-11TR  
TRAPPHUS C  
BRANDRITNING

CAD-UNDERLAG	DATUM
A	2009-03-18
AH	2009-02-06
K	
V	
W	
E	

SKALA	NUMMER	REV
A1+ 1:100	A-40.1-T1110	E
A3+ 1:200		

